
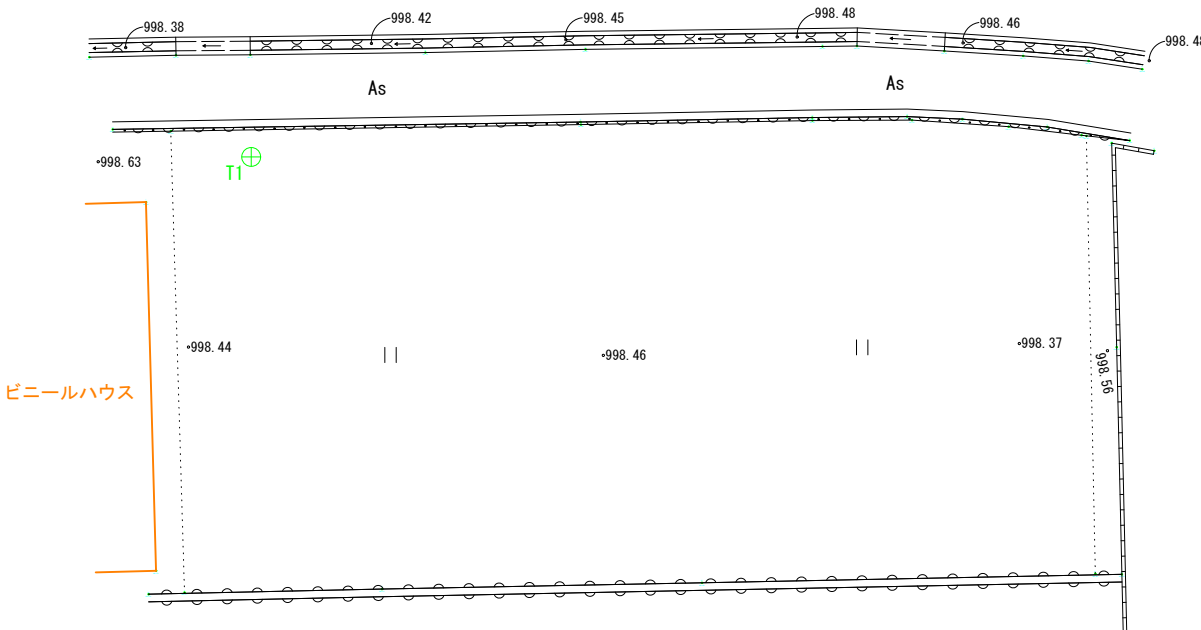


現況平面図

〇〇様 建築予定地

縮尺 1/250

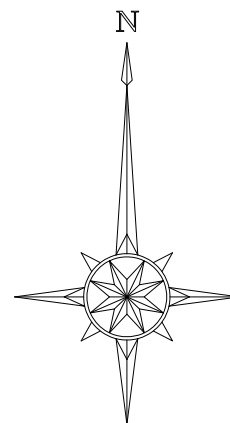

〇〇様 建築予定地の現況調査			
工 事 種 別	工 事		
図 面 名 称	現況平面図	縮 尺	S=1:250
路線河川名	—		
工 事 箇 所	〇〇県 〇〇市		
設 計 種 別	—	図 面 番 号	0
事 務 所 名			0
会 社 名	(株)測営		